



1.NP

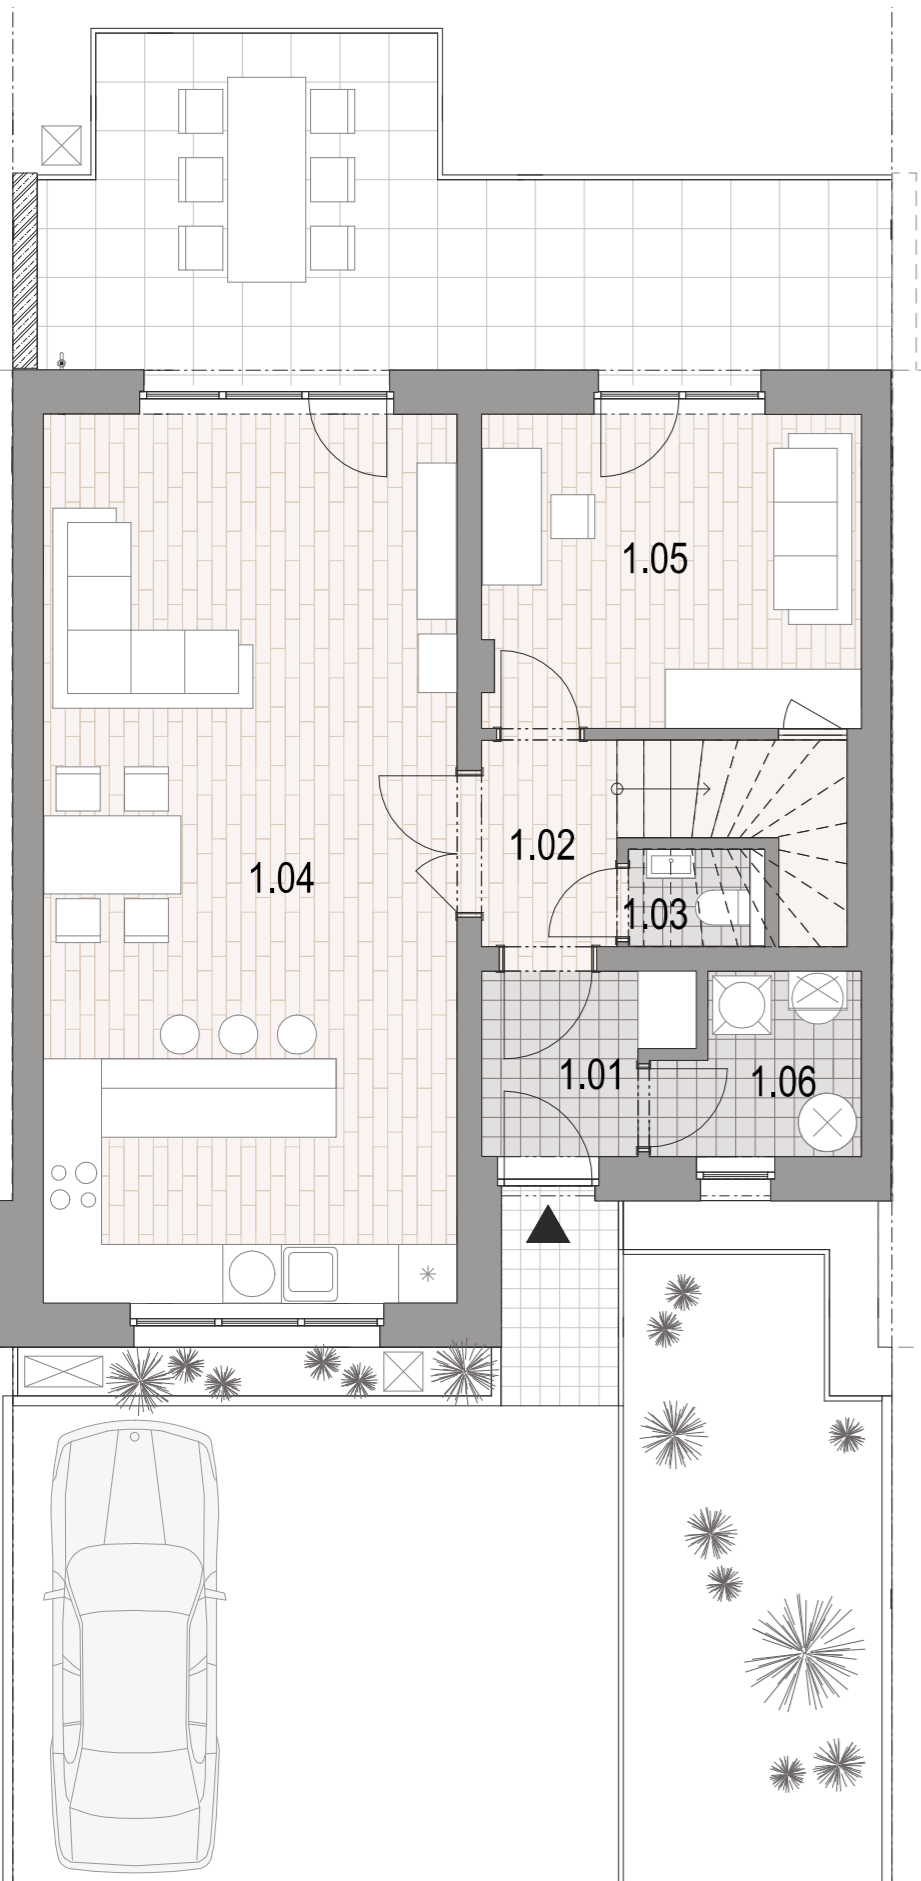

2.NP

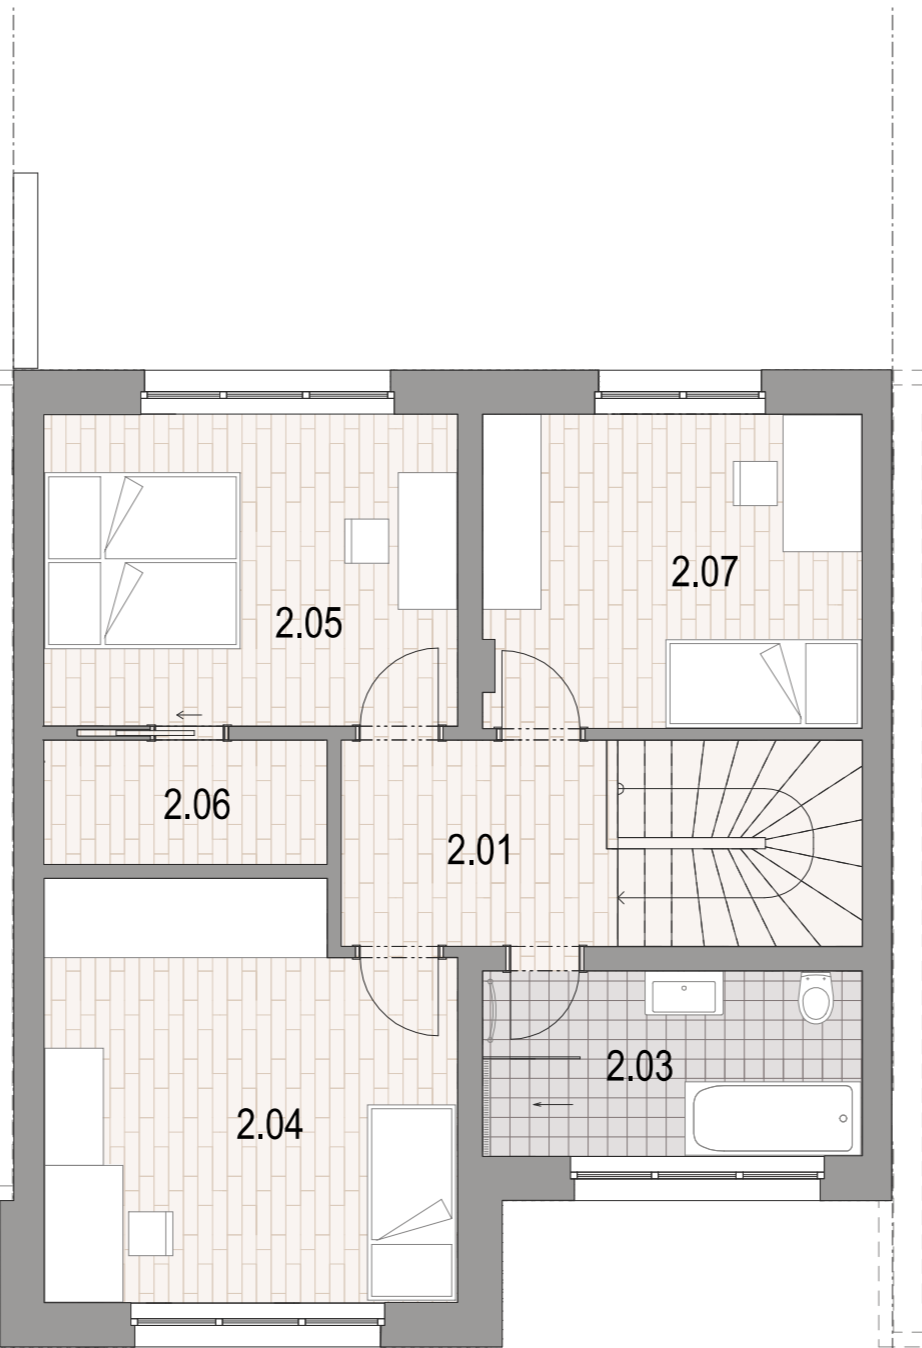

# Řadovky A

## č. 3



**RD3**

**5+kk**

**127 m<sup>2</sup> + 349 m<sup>2</sup>**

UŽITNÁ PLOCHA [m<sup>2</sup>]

Č.M. / NO.	NÁZEV MÍSTNOSTI / ROOM	PLOCHA / AREA
1.01	PŘEDSÍŇ	3,5
1.02	CHODBA	2,9
1.03	WC	1,2
1.04	OBÝVACÍ POKOJ + KK	38,6
1.05	POKOJ	12,5
1.06	TECHNICKÁ MÍSTNOST	3,6
2.01	HALA	5,7
2.02	SCHODIŠTĚ	5,3
2.03	KOUPELNA	7,4
2.04	POKOJ	17,4
2.05	LOŽNICE	13,5
2.06	ŠATNÍK	3,7
2.07	POKOJ	12,5
<b>PLOCHA DOMU</b>		<b>127 m<sup>2</sup></b>
1.07	TERASA	23,5
	ZAHRADA	435
<b>PLOCHA EXTERIÉRU</b>		<b>349 m<sup>2</sup></b>

Předmětné součty jsou pro účely přehlednosti vykazování zaokrouhleny dolů. Rozměry a další specifikace uvedené na této kartě jsou pouze orientační a nezávazné.