



1.NP

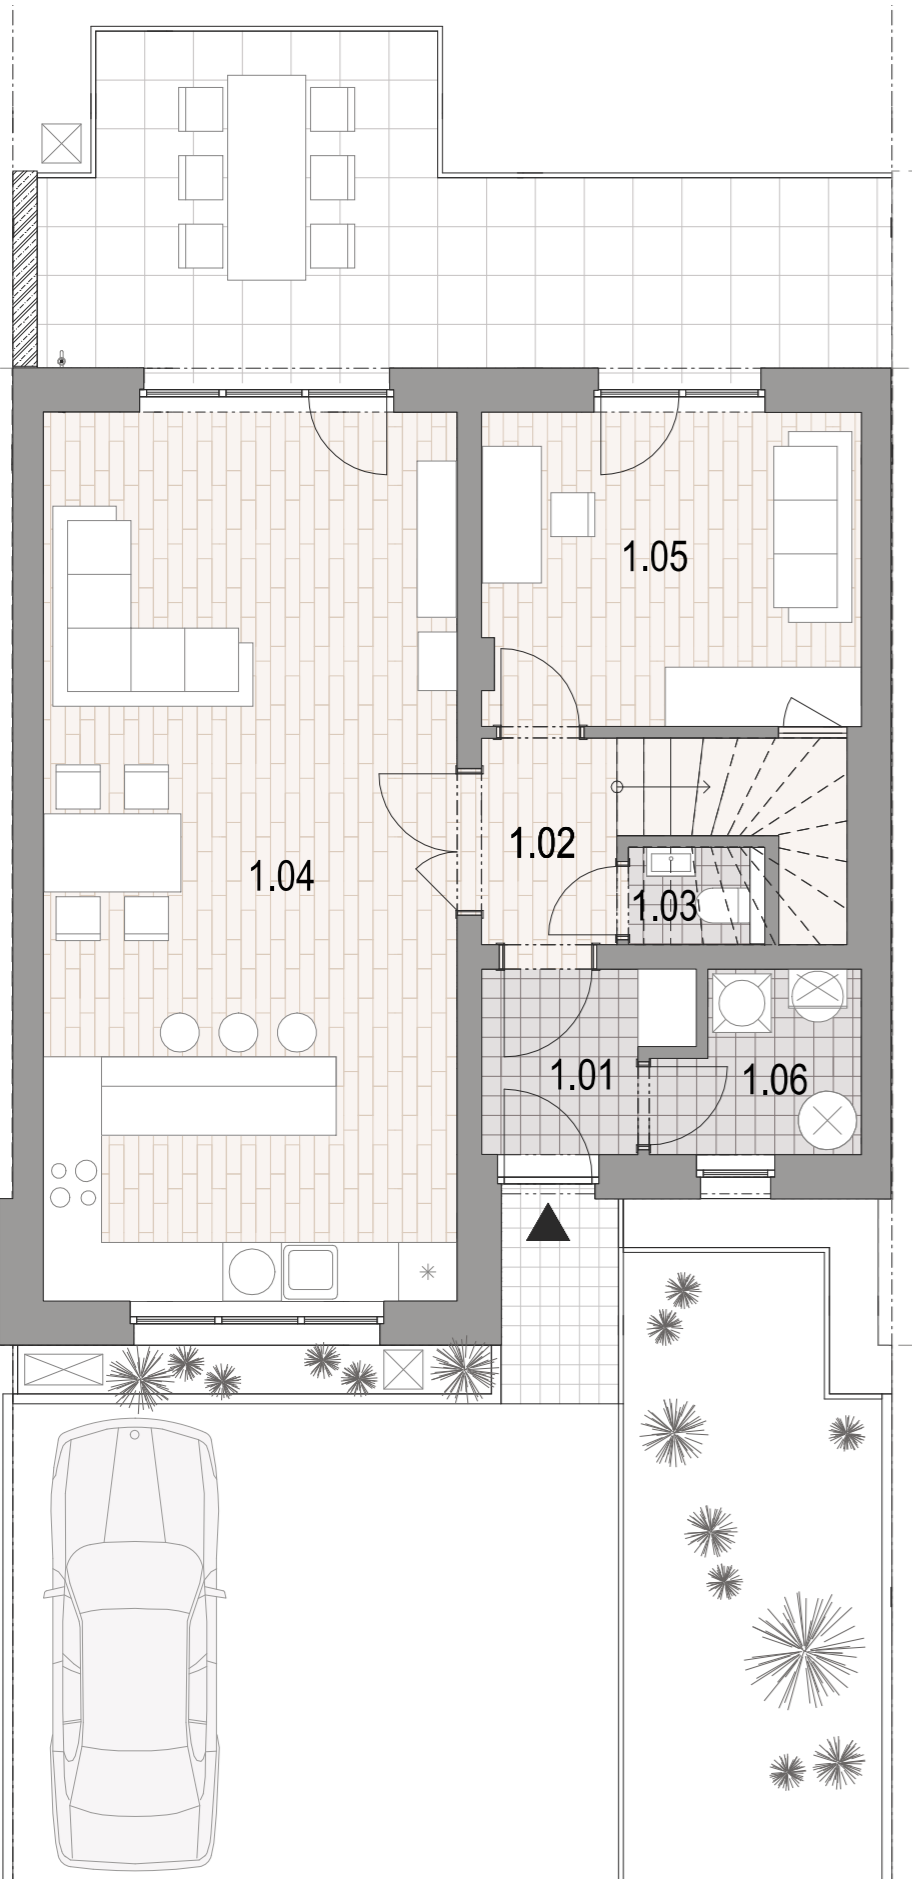

2.NP

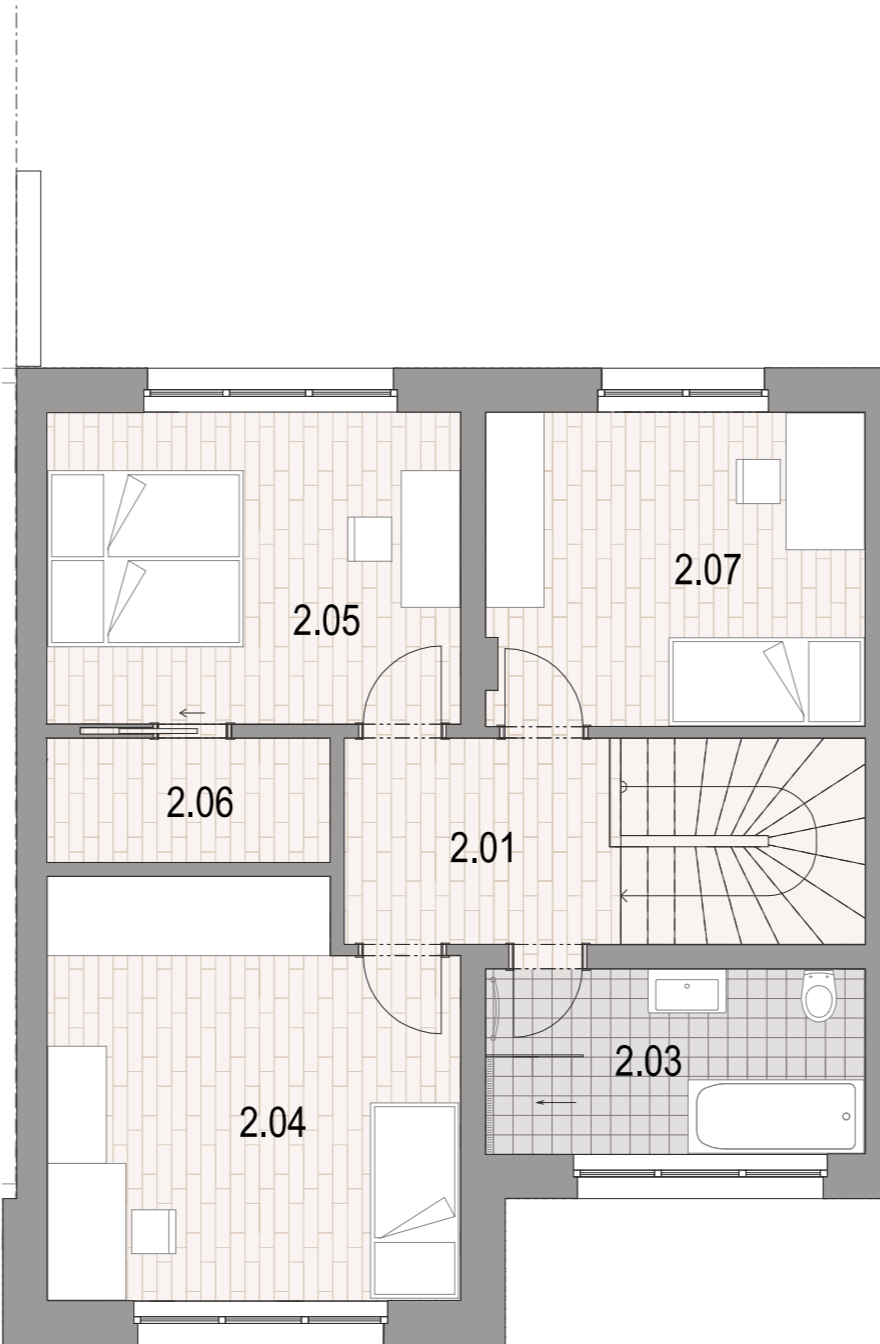

Řadovky A

č. 2




RD2

5+kk

127 m² + 344 m²

UŽITNÁ PLOCHA [m²]

Č.M. / NO.	NÁZEV MÍSTNOSTI / ROOM	PLOCHA / AREA
1.01	PŘEDSÍŇ	3,5
1.02	CHODBA	2,9
1.03	WC	1,2
1.04	OBÝVACÍ POKOJ + KK	38,6
1.05	POKOJ	12,5
1.06	TECHNICKÁ MÍSTNOST	3,6
2.01	HALA	5,7
2.02	SCHODIŠTĚ	5,3
2.03	KOUPELNA	7,4
2.04	POKOJ	17,4
2.05	LOŽNICE	13,5
2.06	ŠATNÍK	3,7
2.07	POKOJ	12,5
PLOCHA DOMU		127 m²
1.07	TERASA	23,5
	ZAHRADA	430
PLOCHA EXTERIÉRU		344, m²

Předmětné součty jsou pro účely přehlednosti vykazování zaokrouhleny dolů. Rozměry a další specifikace uvedené na této kartě jsou pouze orientační a nezávazné.