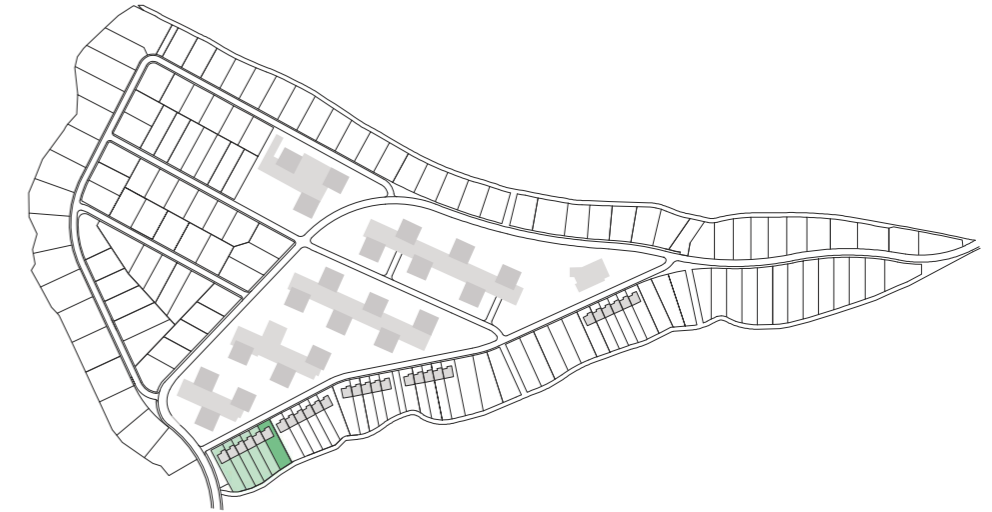


1.NP

2.NP

Řadovky A

č. 6

RD6



5+kk

125 m² + 476 m²

UŽITNÁ PLOCHA [m²]

Č.M. / NO.	NÁZEV MÍSTNOSTI / ROOM	PLOCHA / AREA
1.01	PŘEDSÍŇ	3,5
1.02	CHODBA	3,1
1.03	WC	1,2
1.04	OBÝVACÍ POKOJ + KK	38,7
1.05	POKOJ	11,5
1.06	TECHNICKÁ MÍSTNOST	3,3
2.01	HALA	5,4
2.02	SCHODIŠTĚ	5,3
2.03	KOUPELNA	7,1
2.04	POKOJ	17,4
2.05	LOŽNICE	13,6
2.06	ŠATNÍK	3,7
2.07	POKOJ	12
PLOCHA DOMU		125 m²
1.07	TERASA	24
	ZAHRADA	562
PLOCHA EXTERIÉRU		476 m²

Předmětné součty jsou pro účely přehlednosti vykazování zaokrouhleny dolů. Rozměry a další specifikace uvedené na této kartě jsou pouze orientační a nezávazné.

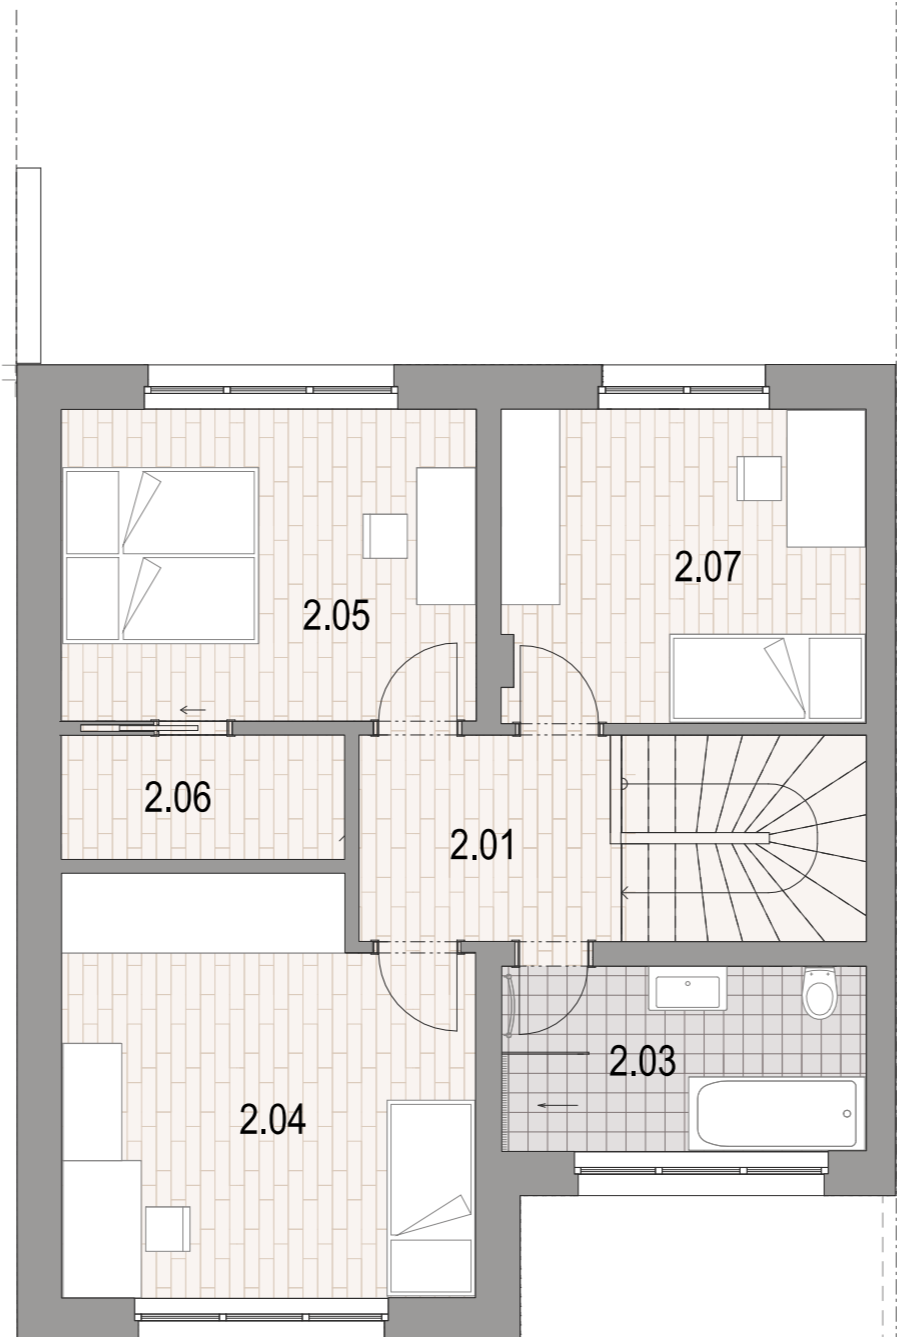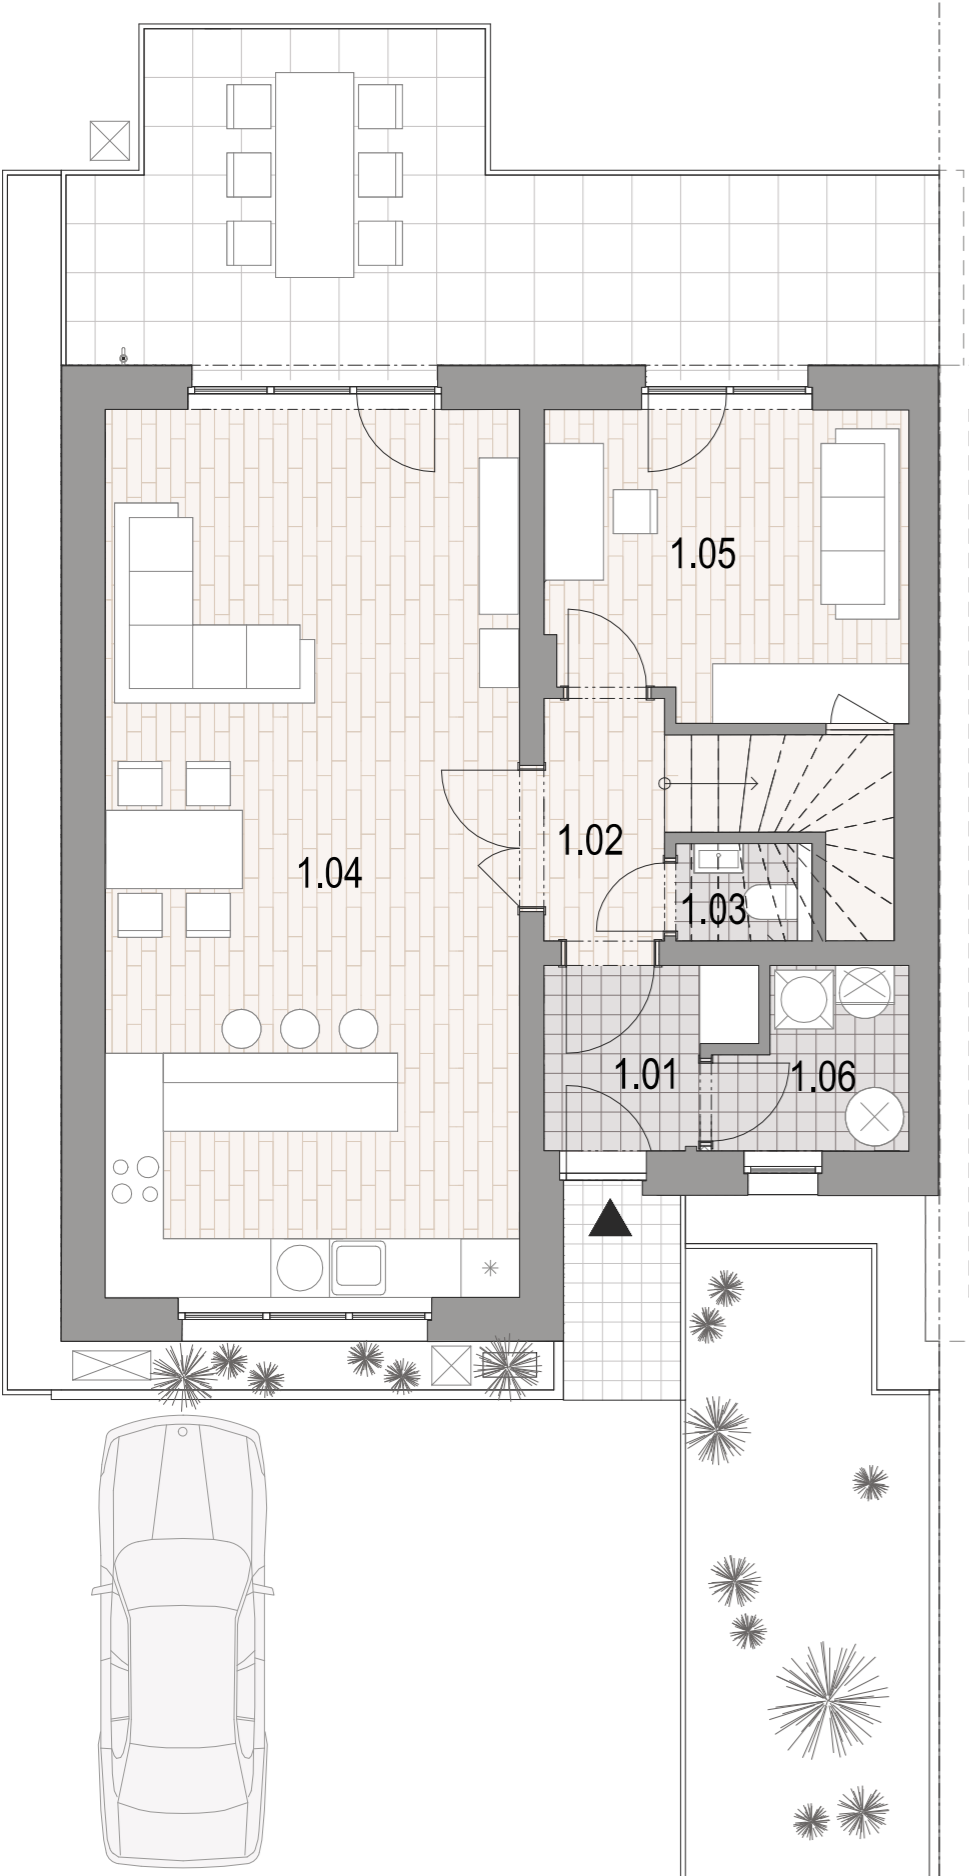

0 1 2 5 10